

Жилищна сграда с гаражи - ул. проф. Васил Стоин, кв. Витоша


I. Информация за обекта:

Етаж: 5
Апартамент: 14
Описание : тристаен апартамент
Жилищна площ: 140.53м²

Изложение: всички посоки
Цена:
Статус: **свободен**
Гараж: /опция/

II. Разпределение:

Самостоятелен панорамен апартамент с четирипосочно изложение с входно антре с естествена светлина от тавана, голяма дневна с трапезария и кухненски бокс, изложение югозапад-юг-югоизток и излаз на тераса, просторна спалня на югоизток със собствена баня и тоалетна с прозорец, втора спалня на северозапад-североизток, трета спалня на запад и втора баня и тоалетна с прозорец.

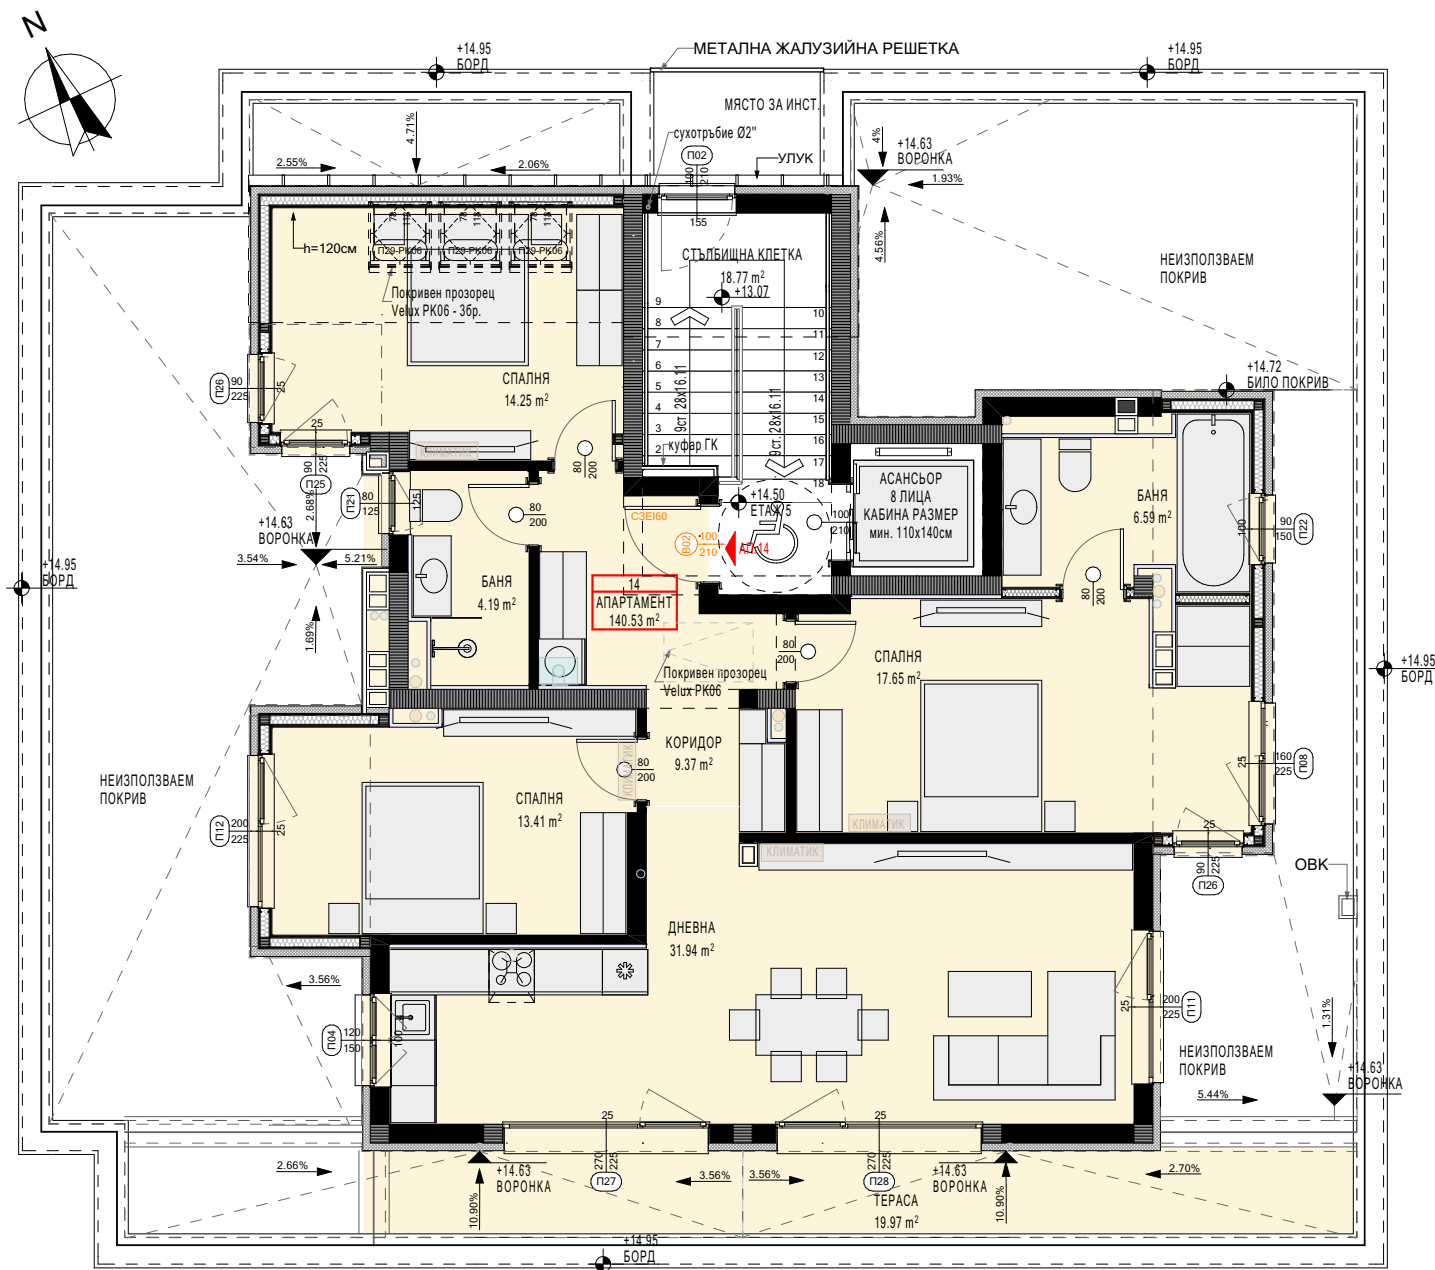

За повече информация ни потърсете:

Илия Гитев +359 888 221722

или ни пишете на:

sales@royalstroyaig.com