


ПАПЕРТ КОТА ±0.00			
ПОМЕЩЕНИЕ:	ПОД:	СТЕНИ:	ТАВАН:
ВОХОДНО ПРЕДДВ.	ГРАНИТОГРЕС	ЛАТЕКС	ЛАТЕКС / ГК
КОРИДОР	ГРАНИТОГРЕС	ЛАТЕКС	ЛАТЕКС / ГК
СТЫЛБ. КЛЕТКА	ГРАНИТОГРЕС	ЛАТЕКС	ЛАТЕКС / ГК
ПОМ. ОБЩИ Н.	ГРАНИТОГРЕС	ЛАТЕКС	ЛАТЕКС / ГК
ГАРАЖ	ЦИМ. ЗАМАЗКА	ЛАТЕКС	ЛАТЕКС
СКЛАД	ЦИМ. ЗАМАЗКА	ЛАТЕКС	ЛАТЕКС
ЗП: 210.38m²			

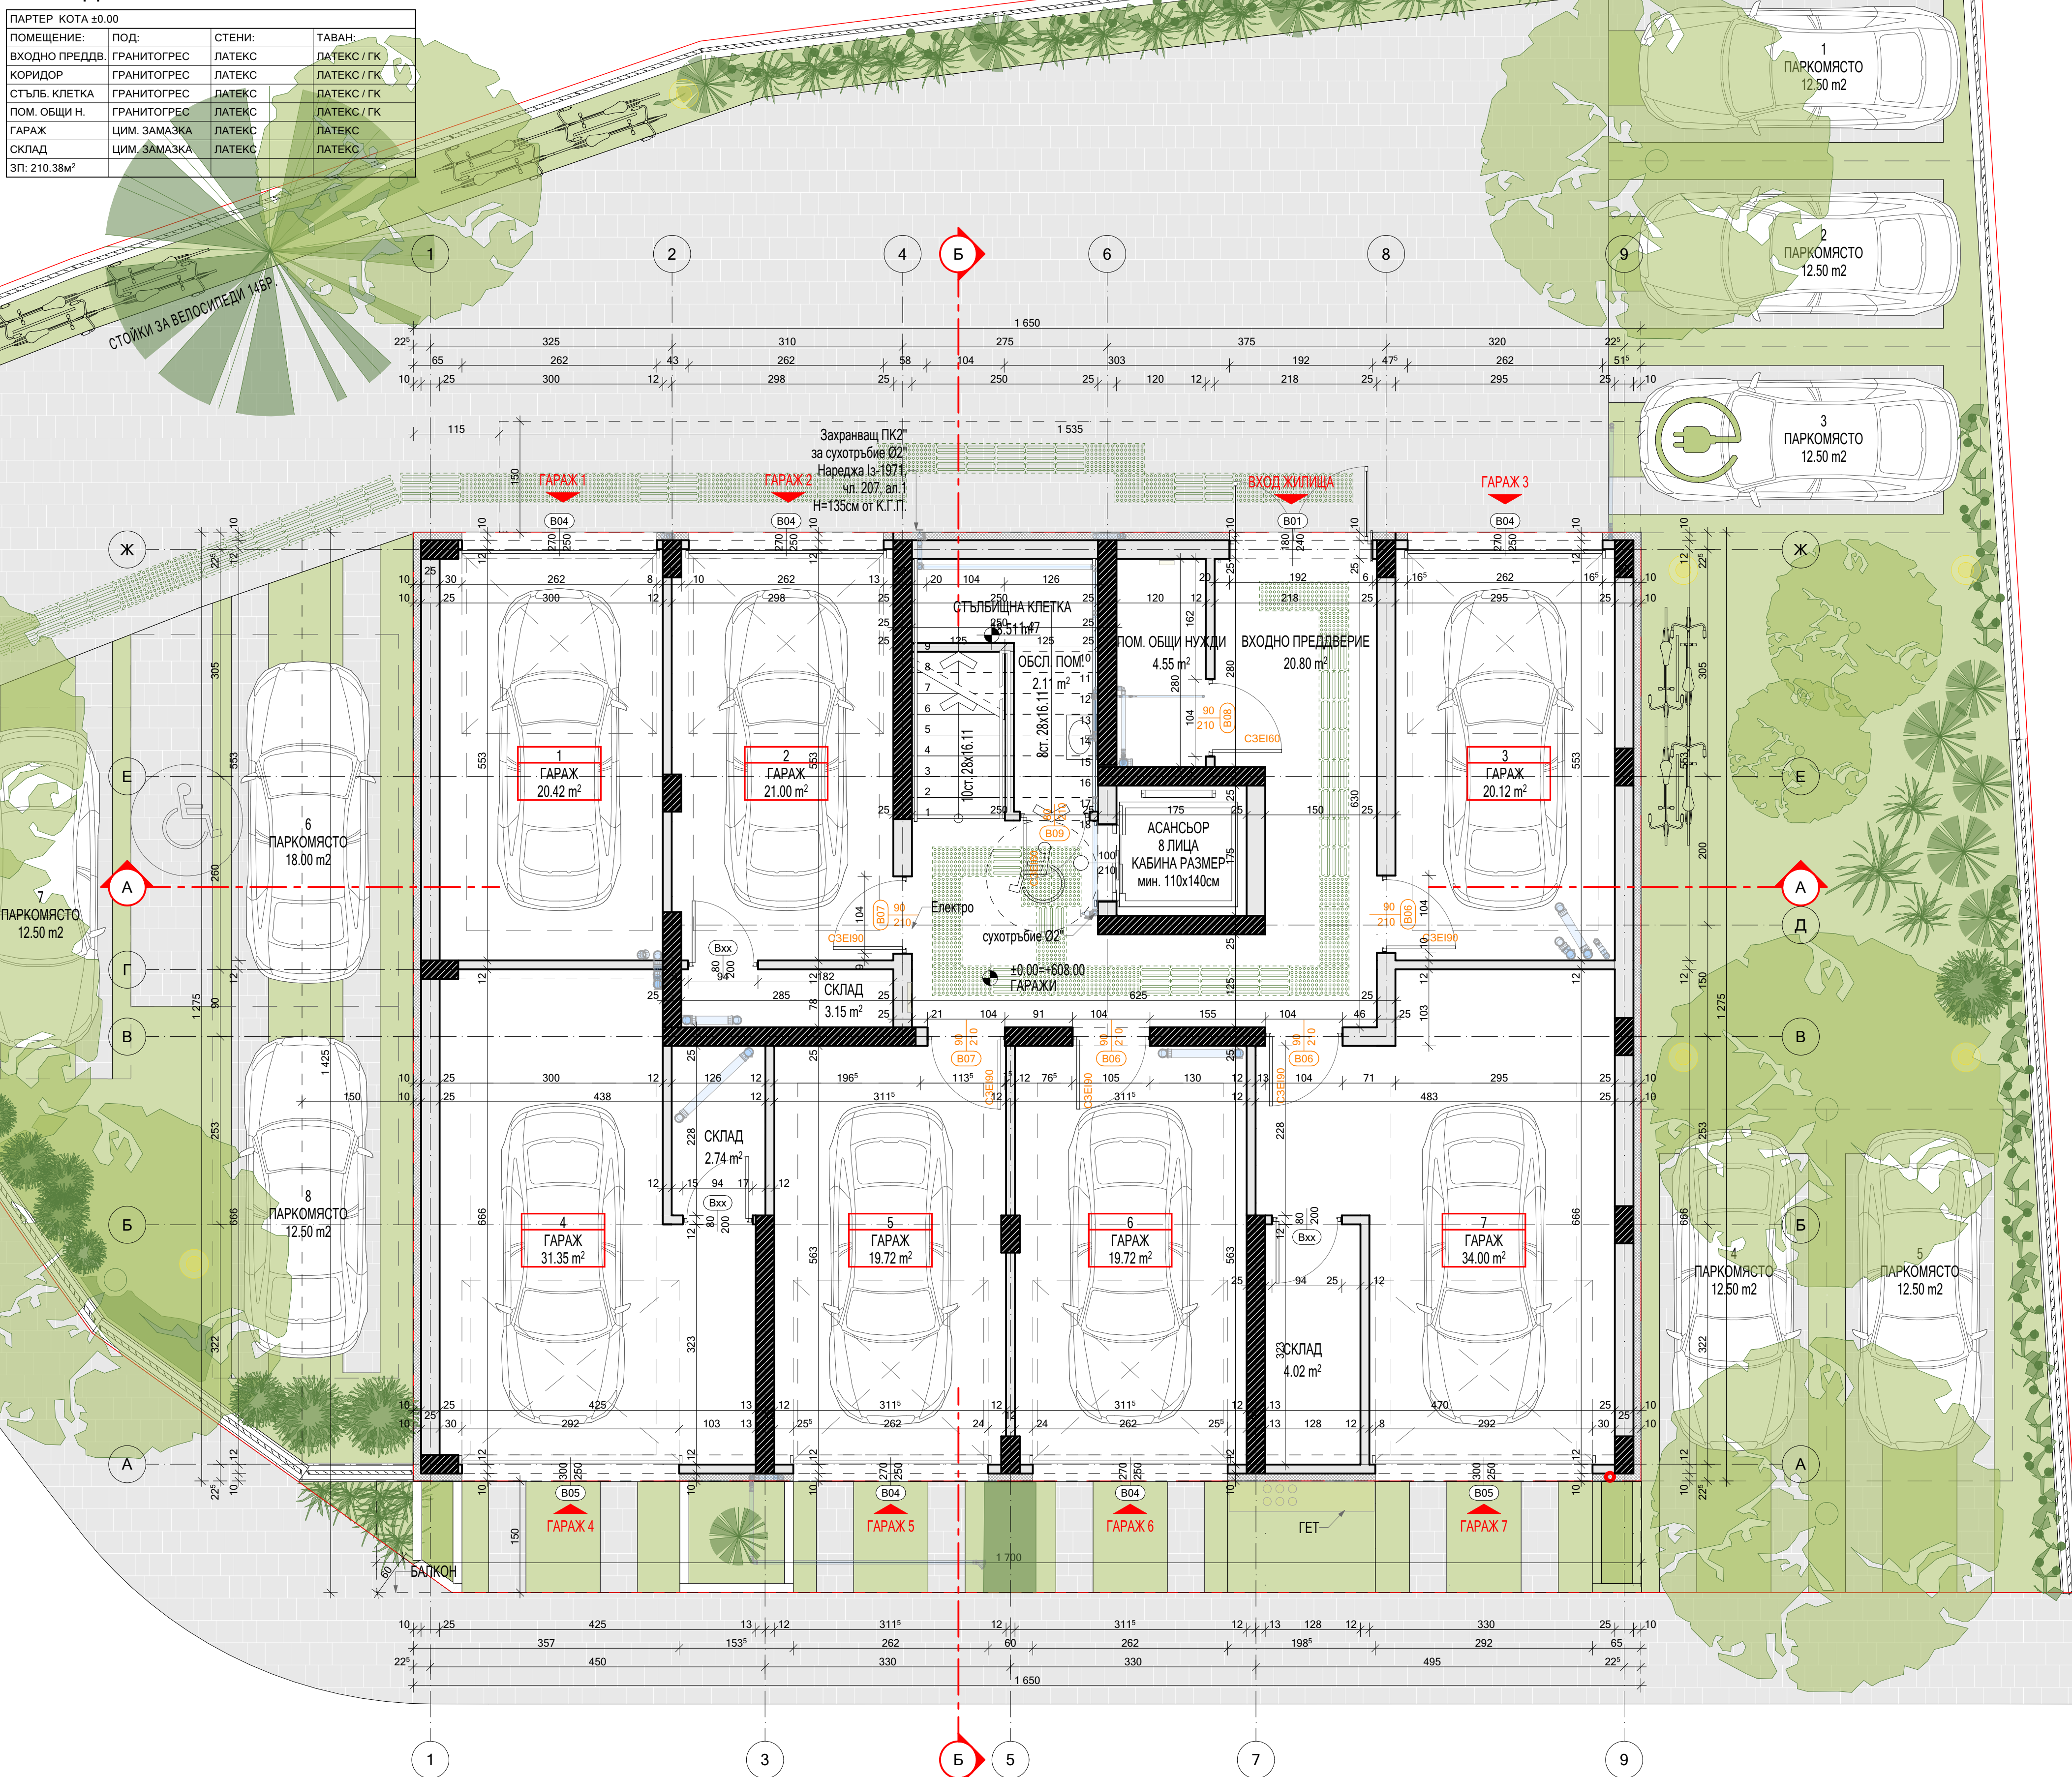

помещение	СКЛАД 4.95 м² помещение светла квадратура
прозорец	75 220 ширина 10" — h подпрозоречен паралел височина идентификационен номер
врата	90 200 светла ширина на преминаване светла височина на преминаване идентификационен номер



- | | |
|---|--|
|  | ГАЗОБЕТОН ЗИД 7.5 cm |
|  | ТУХЛЕН ЗИД 12cm |
|  | ТУХЛЕН ЗИД 25 cm
С ТОПЛОИЗОЛАЦИЯ ОТ ВЪНШНАТА СТРАНА 10 cm. |
|  | СТОМАНОБЕТОНОВА КОНСТРУКЦИЯ С
ТОПЛОИЗОЛАЦИЯ ОТ ВЪНШНАТА СТРАНА 10 cm. |

1. Всички мерки са зидарски и са в см.
2. Височините на вратите са и до готов год.
3. Всички външни стени ще се изпълнят с 25см тухлена зидария и 10см топлоизолация EPS.
4. Под всички еркери да се предвиди топлоизолация - 12см XPS
5. По стоманобетонените покриви да се предвиди топлоизолация 12см XPS
6. На всички прозорци с надпрозоречна част по-малко от 85 см ще се предвиди предпазен профил или паралет. Неотваряемите части на прозорците от външната страна на фасадата д ще изпълнят от триплекс
7. Комините са тип сифонни от готови блокчета с размери 30/50см.
8. Розетките на комините да са на н.м. 2,30м от готов год.
9. Отворите около инсталационните пакети и комините в междуетажните конструкции да се замоницират.
10. Размерите на колони, греди, shaftби, плочи и размери на инсталационните отвори да се гледат от чертежите по част конструктивна!
11. Догармата на апартаментите и междинните площадки е PVC или AL - свива.
12. По изискванията на чл. 14 нов ал. 15 от Наредба №13-1971 топлоизолацията по фасадите се разделя с хоризонтални ивици от 20/50см с продукти от KPO A1 или A2 /минерална вата/
13. Фасадата ще се изпълни от съедят цвята силикатна мазилка
14. Комините за отоплителни устройства са с KPO A2 и с огнеустойчивост G100, а комините, предвидени за температурна обработка на хранителни продукти с KPO A2 и с огнеустойчивост G50

ПЕЧАТ НАДЗОР	ПЕЧАТ ОБЩИНА
	ПЕЧАТ ПРОЕКТАНТ

Обект:	Промяна по време на строителство по чл. 154 от ЗУТ на Жилищна сграда с гаражи УПИ XV-5987, кв. 9, м. "Витоша ВЕЦ Симеоново", район "Лозенец", гр. София		
Възложител:	Мария Желева		
	Атанас Желев		
	Десислава Желева		
Община:	Лозенец		
Съдържание:	РАЗПРЕДЕЛЕНИЕ КОТА ±0.00 /ПАРТЕР/		

Проектант:	арх. Крум Сергеев	
	арх. Борис Захариев	

Ръководител:		арх. Крум Сергеев	
СЪГЛАСУВАЛИ:			
2	Конструкции	инж. Маргарита Владкова	
3	ВиК	инж. Никола Колев	
4	ОВКХ ГАЗ	инж. Светослав Пунев	
5	Електрическа	инж. Цветомир Любенов	
6	Геодезия	инж. Борислав Ангелков	
7	ПБ	инж. Бойко Борисов	
8	Озеленяване	л.арх. Елица Христова	
9	Геология	инж. Невена Панчева	

Ревизия	№1			Дата:	03.2025
Фаза: ТП	М 1:50	Лист:	2/14	Дата:	03.2025